BEARBEITUNGSVERMERKE							
Letzte Fertigung							
13.08.2007	M. Ranz	20.12.2007	M. Ranz	26.02.2008	M. Ranz	18.08.2008	M. Ranz
16.08.2007	M. Ranz	23.01.2008	M. Ranz	28.02.2008	M. Ranz	09.09.2008	M. Ranz
23.11.2007	M. Ranz	30.01.2008	M. Ranz	25.03.2008	M. Ranz		

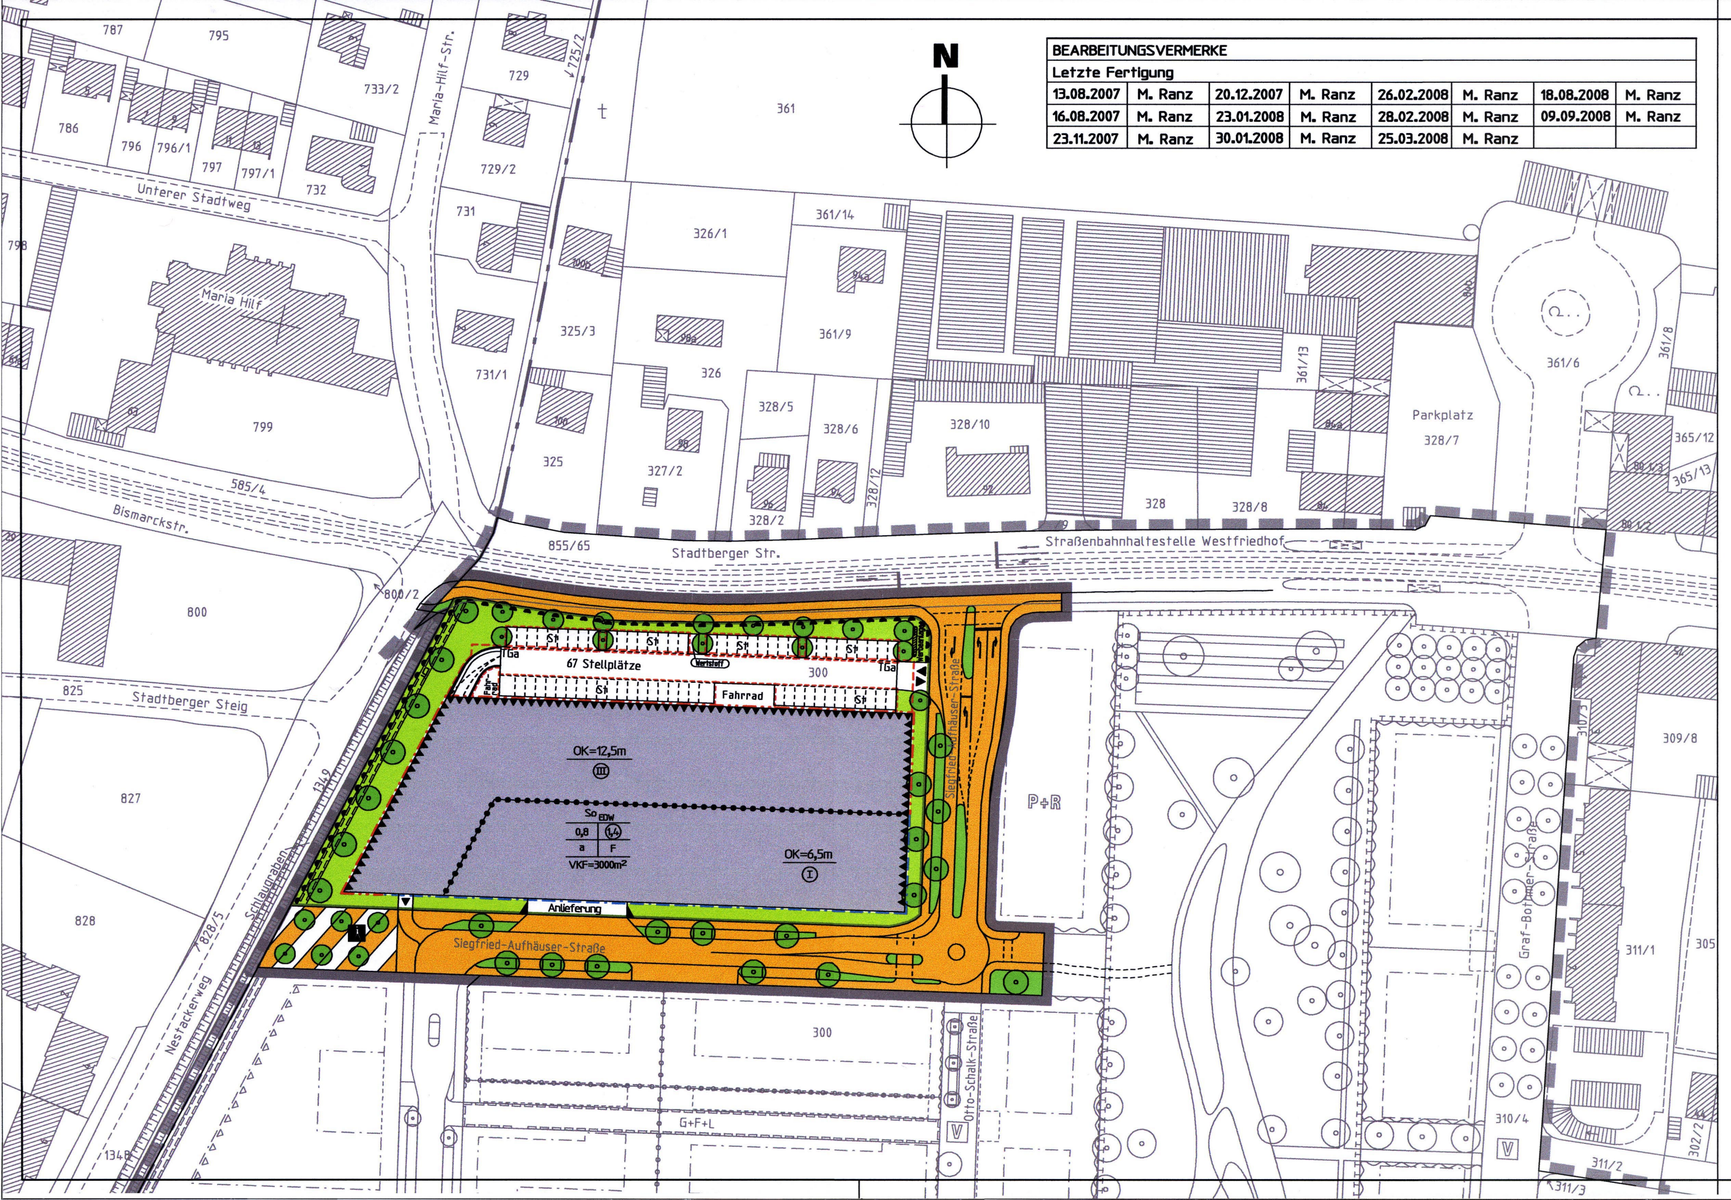

Stadt Augsburg

Bebauungsplan Nr.288A

"Sheridan-Kaserne, Teilbereich an der Stadtberger Straße"

Planzeichnung (Teil A)

im Maßstab 1:1000 in der Fassung vom 21.08.2008

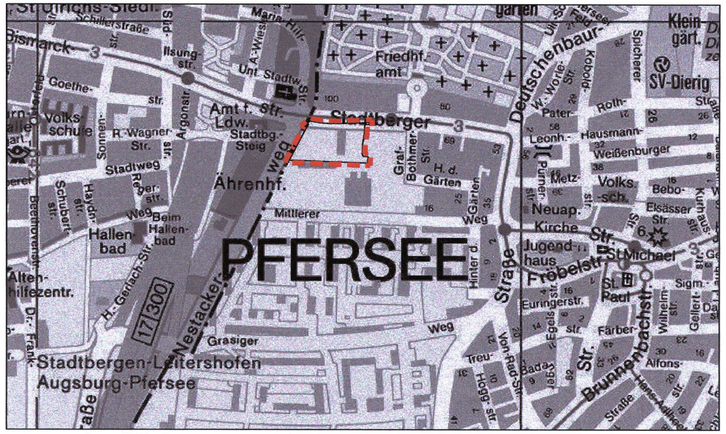

Kartengrundlage: © Stadtvermessungsamt Augsburg — Übersichtsplan 1 : 10.000

Für die Planung:

Referat 6	Stadtplanungsamt	Planungsbüro
Gerd Merkle	Günter Billenstein	Arnold Consult AG
Berufsm. Stadtrat	Leitender Baudirektor	

Die Satzung (Planzeichnung, Zeichenerklärung, textliche Festsetzungen und Anlage F.1.) wird hiermit ausgefertigt.

Stadt Augsburg
Augsburg,

Dr. Kurt Gribl
Oberbürgermeister

BAYERN STADT AUGSBURG

Rechtsverbindlich seit 31. Okt. 2008

O: / 2007 / 1-07-527 / CAD / SO / 130808V1.pic